


PIANTA PIANO PRIMO

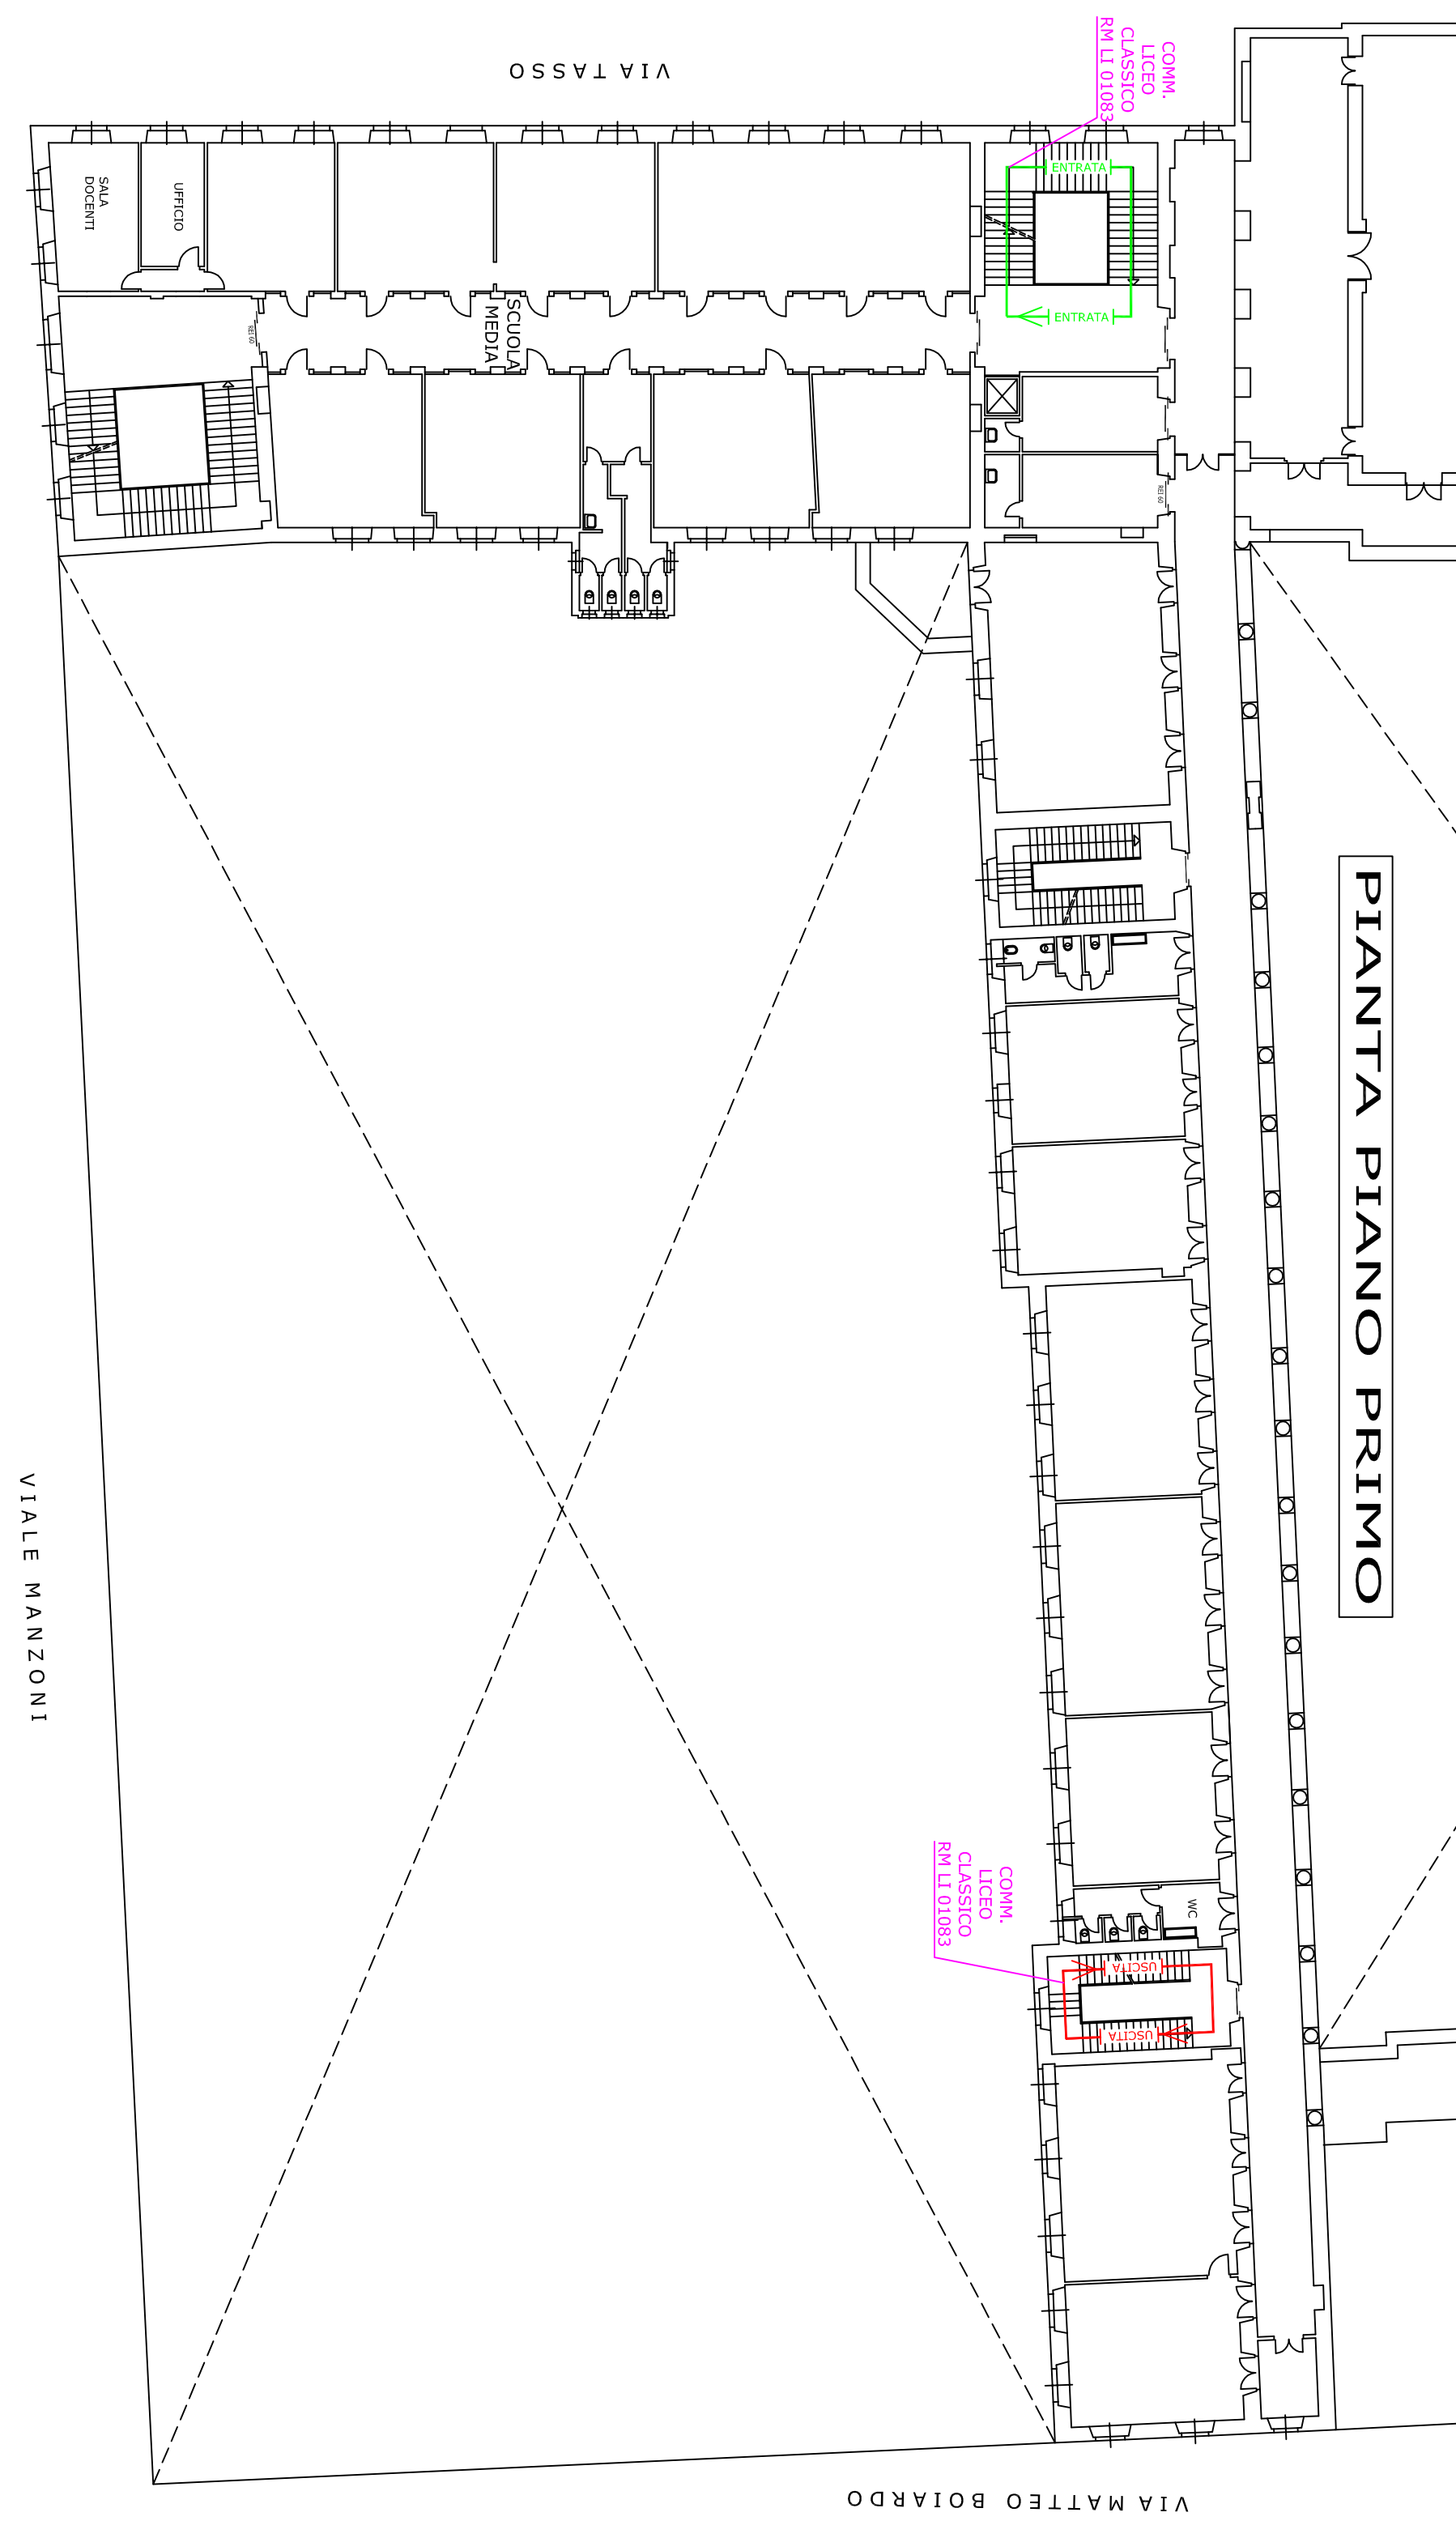

VIA TASSO

SALA
DOCENTI

UFFICIO

SCUOLA
MEDIA

ENTRATA

ENTRATA

COMM.
LICEO
CLASSICO
RM LI 01083

WC

USCITA

USCITA

COMM.
LICEO
CLASSICO
RM LI 01083

VIALE MANZONI

VIA MATTEO BOIARDO